






Istniejąca centrala IQ8Control

Pętla dozorowa nr 233

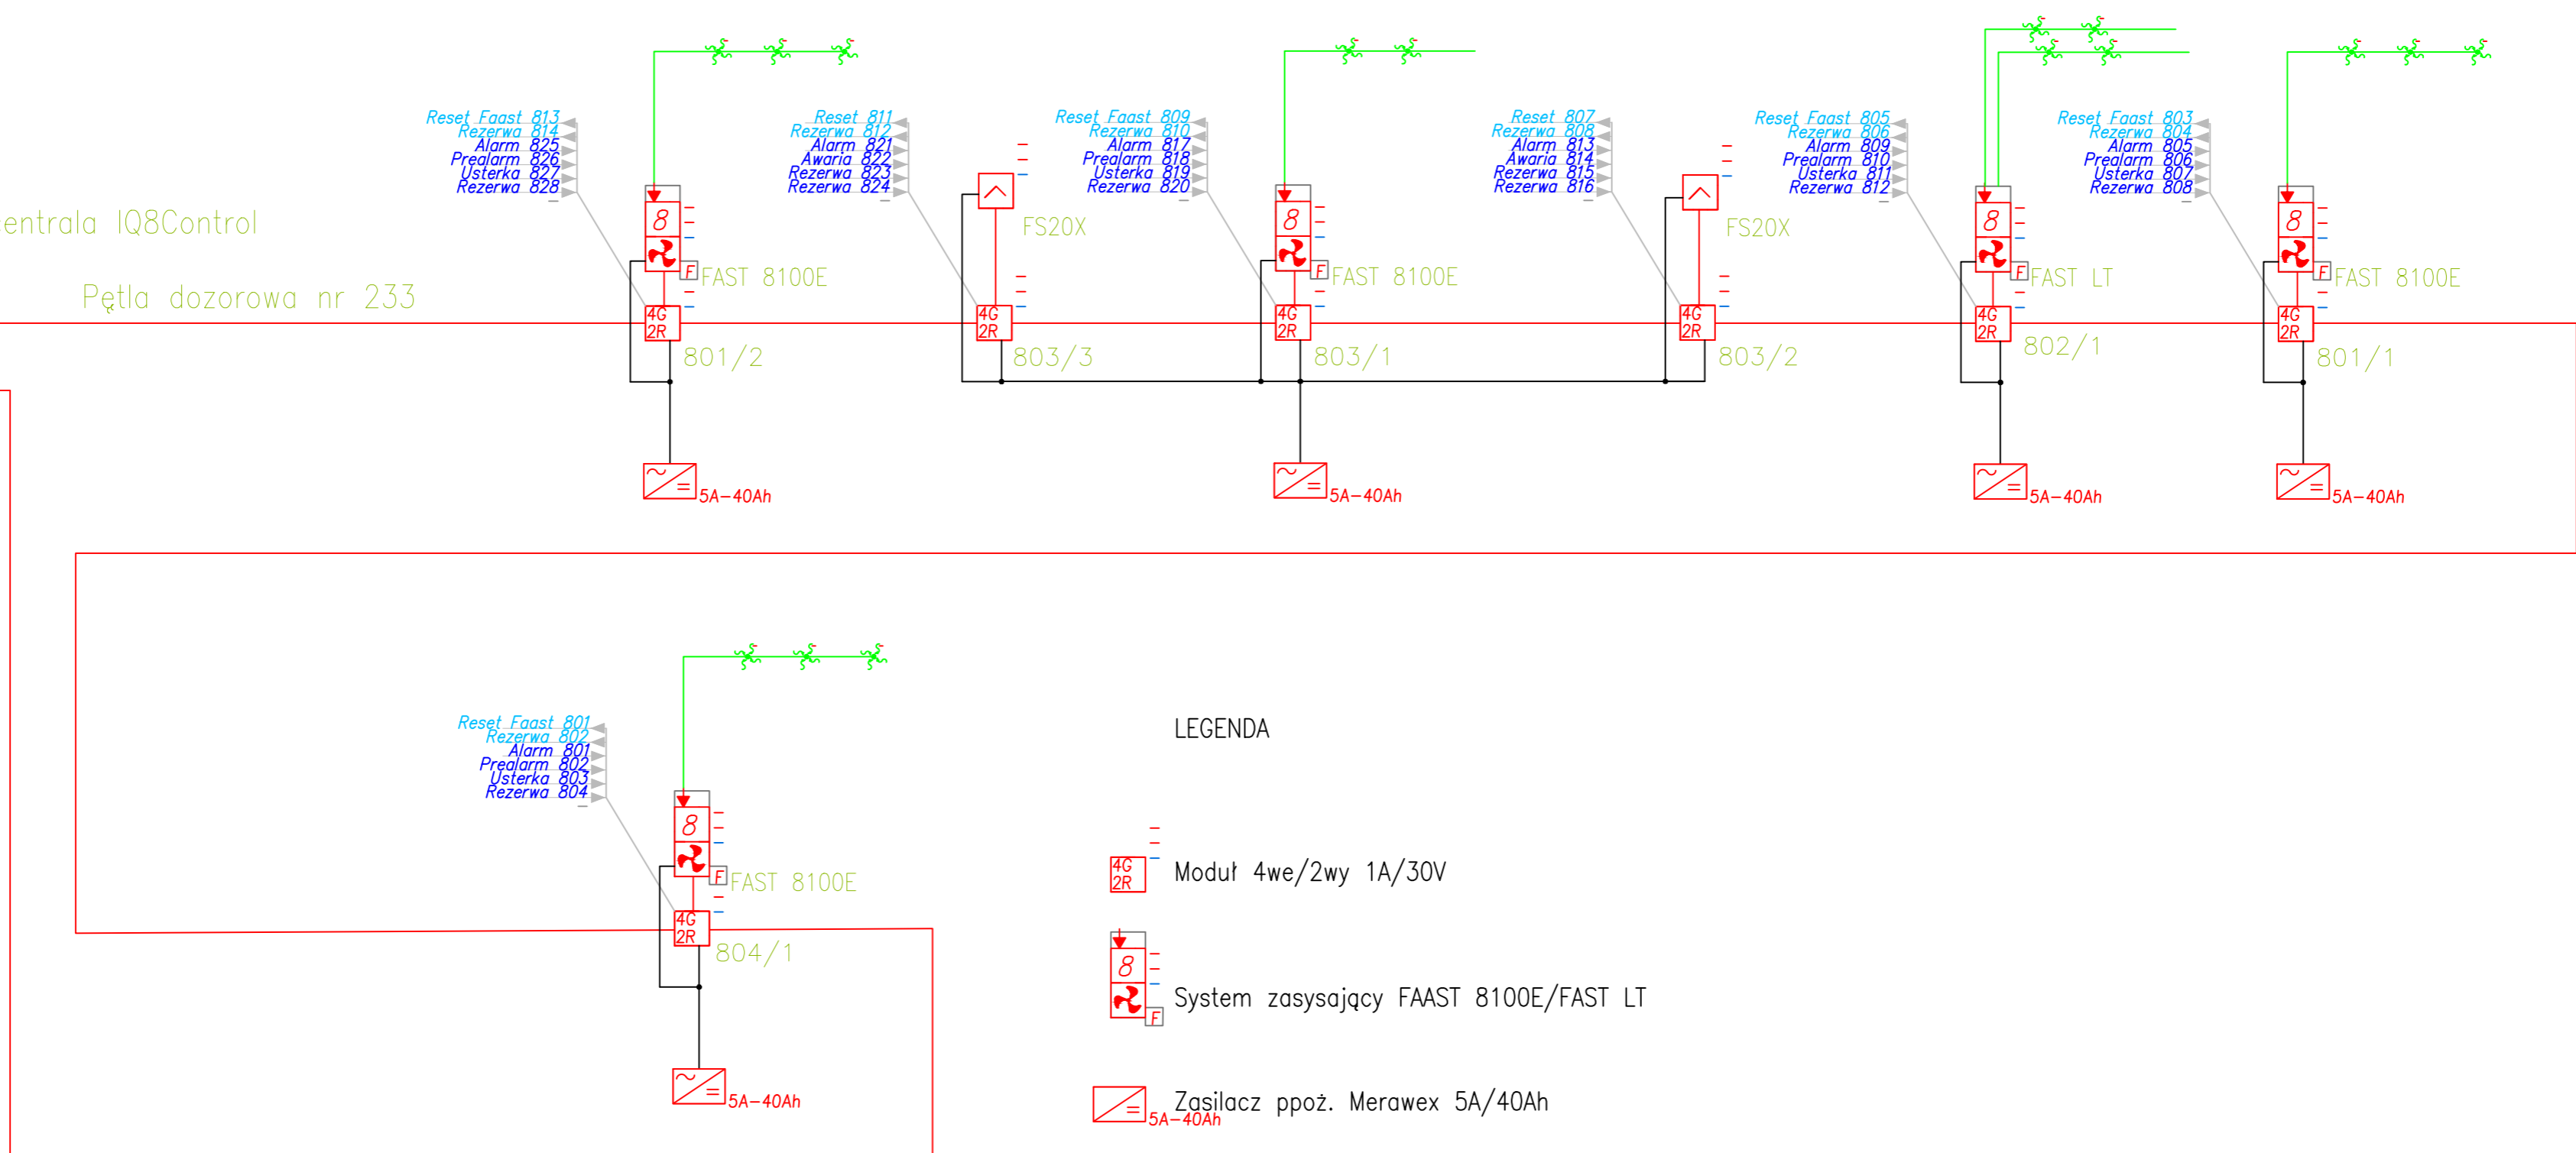

LEGENDA

-  Moduł 4we/2wy 1A/30V
-  System zasysający FAAST 8100E/FAST LT
-  Zasilacz ppoż. Merawex 5A/40Ah
-  Czujka płomienia FSX z ekranem sprężonego powietrza

INWESTOR: MASTER - Odpady i Energia Sp. z o.o. ul. Lokalna 11, 43-100 Tychy		
OBIEKT:	Budynki B5 i B6 sortowni odpadów ul. Lokalna 11, 43-100 Tychy	BRANŻA: Elektryczna Instalacje niskoprądowe
TYTUŁ PROJEKTU:	System detekcji pożaru.	DATA: sierpień 2018
TREŚĆ RYSUNKU:	Schemat blokowy podłączenia nowych elementów systemu.	SKALA: --
OPRACOWAŁ:	mgr inż. Robert Wójcik	STADIUM: Projekt Wykonawczy
PROJEKTOWAŁ:	mgr inż. Robert Wójcik	NR RYS: 3
SPRAWDZIŁ:	mgr inż. Magdalena Feczan	