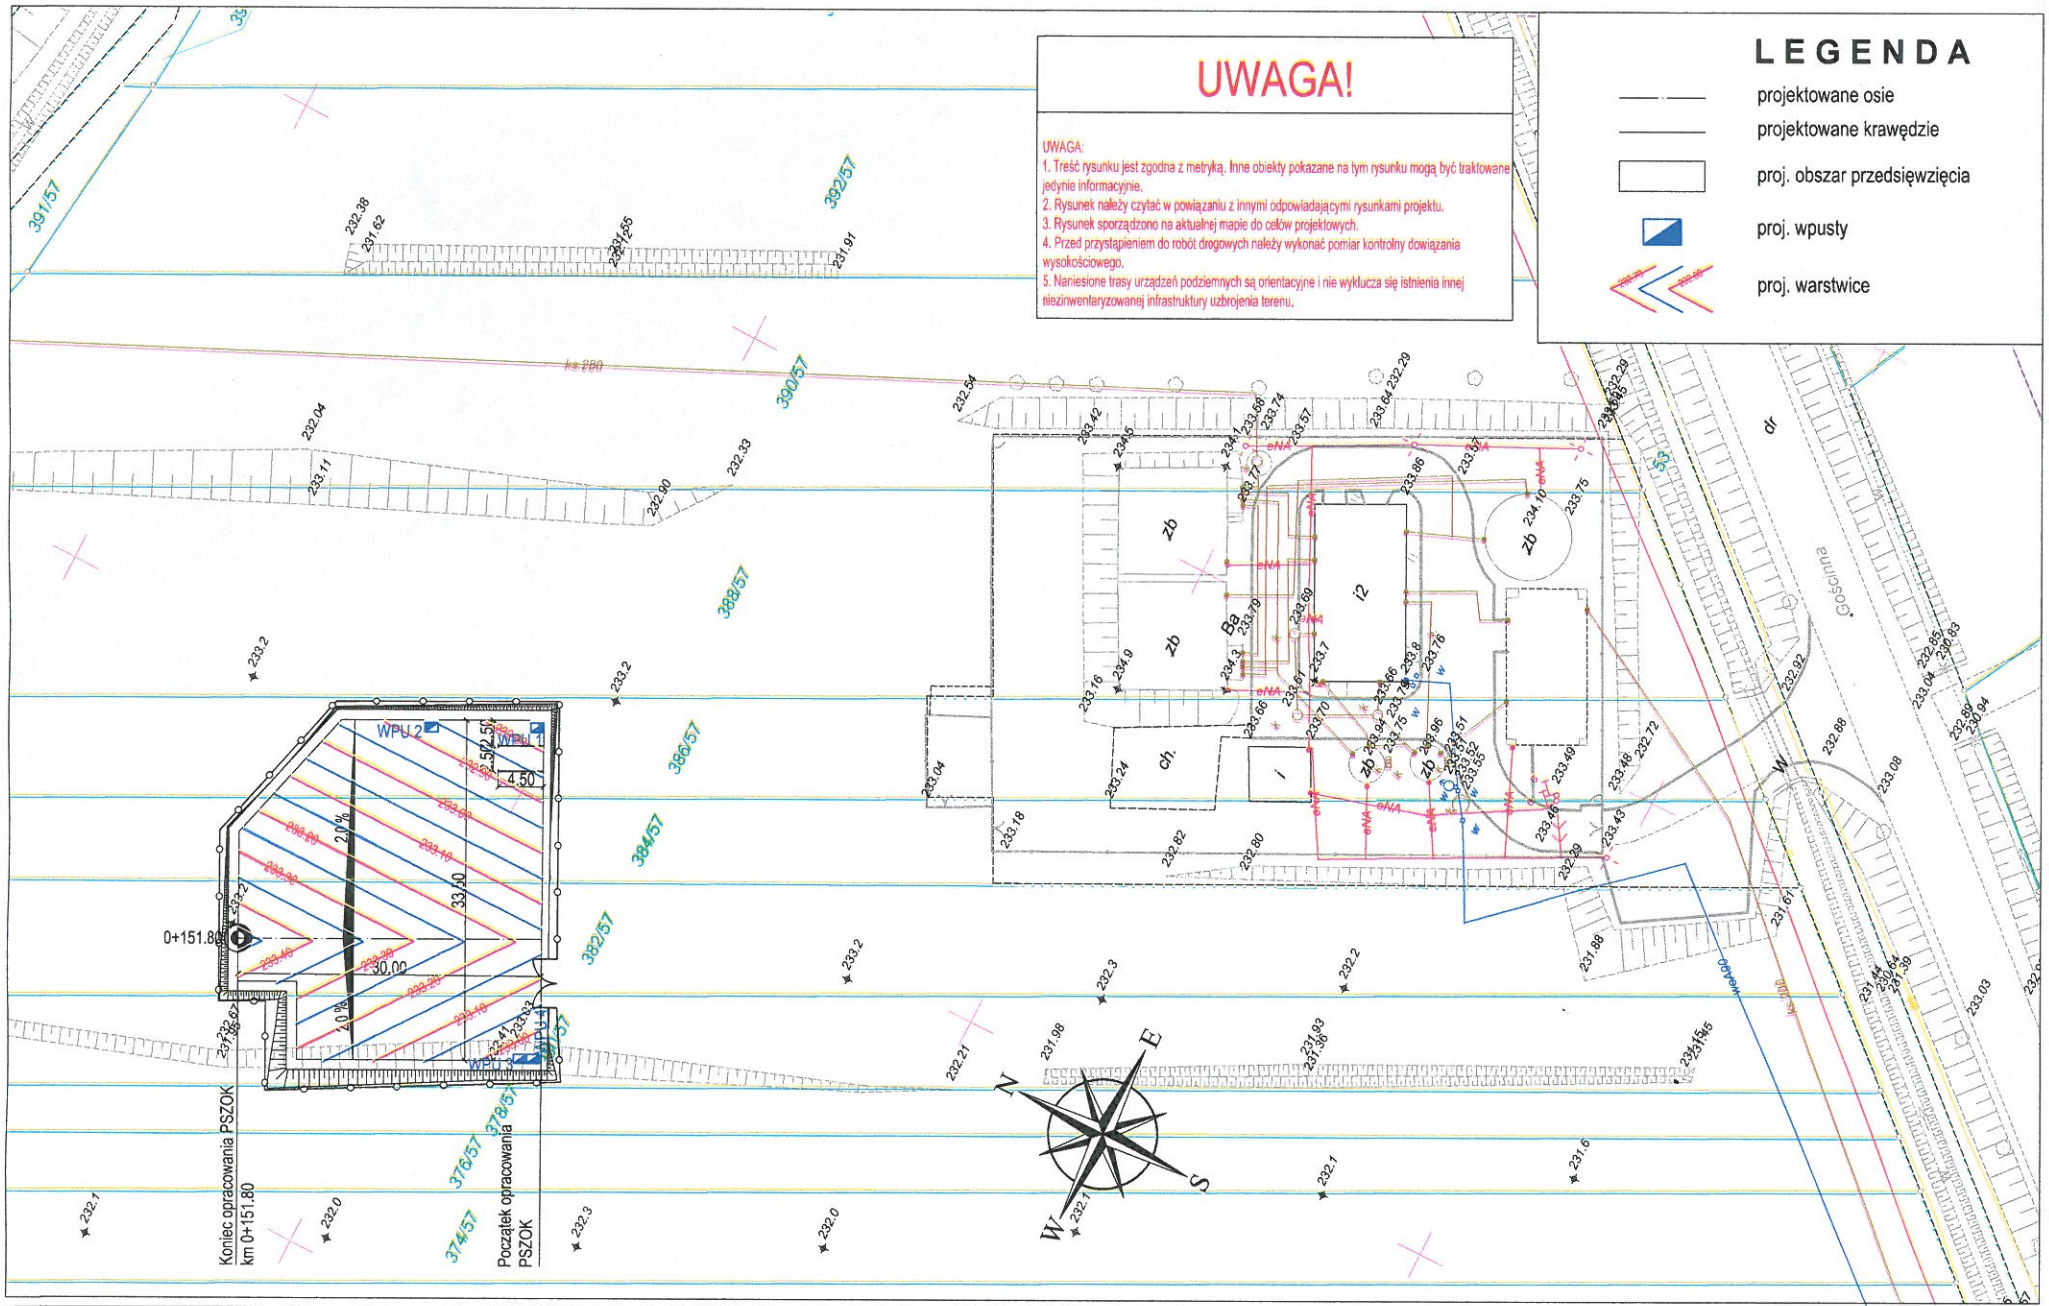

Rev.	Data	Opis zmiany	Zatw.

PROJEKT CHRONIONY JEST PRAWEM AUTORSKIM, RYSUNEK ANI ŻADEN JEGO FRAGMENT NIE MOGĄ BYĆ REPRODUKOWANE, POWIELANE LUB WYKORZYSTYWANE DO INNYCH CELÓW BEZ PISEMNEJ ZGODY JEDNOSTKI PROJEKTUJĄCEJ.

Jednostka projektująca:
kpH
Krzysztof Pach - KPH
ul. Kosmiczna 38
43-310 Bielsko - Biała
T:+48 602 336 578
E:kph@prokonto.pl

Inwestor:
MPGOiEO
"MASTER" Sp z o.o.
UL. Grota Roweckiego 44
43-100 TYCHY

Zadanie:	PUNKT SELEKTYWNEJ ZBIÓRKI ODPADÓW KOMUNALNYCH W BOJSZOWACH PRZY UL. GOŚCINNEJ			Stadium: PW
Temat:	Opracowanie dokumentacji projektowej dla inwestycji Punktu Selektywnej zbiórki odpadów Komunalnych w Bojszowach			
Nazwa Rys:	PLAN WARSTWICOWY - GÓRNA WARSTWA NAWIERZCHNI	Branża	Podpis	
Gł.Projektant: Krzysztof Pach		Nr upr. SLK/0171/POOD/06	DROGOWA	Nr Rys. 6.1 / Rev. 1
Sprawdził: Bartosz Kaniach		Nr upr. SLK/2358/POOD/08	DROGOWA	
Skala: 1:500@A3		Data: 09/13		