


A - A

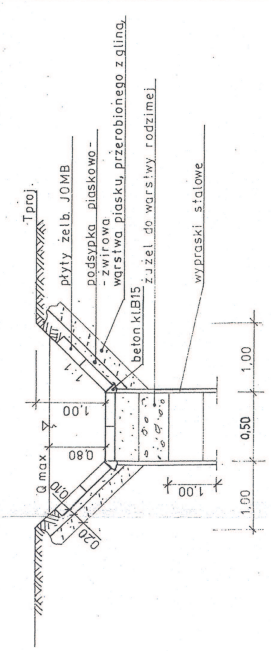

URZĘD MIASTA TYCHY
Wydział Budowlany
43-100 Tychy
ul. Bałucka 30






Projektant: **Dariusz Karlik**
Sprawdził: **[Signature]**
Inżynier: **[Signature]**

S2